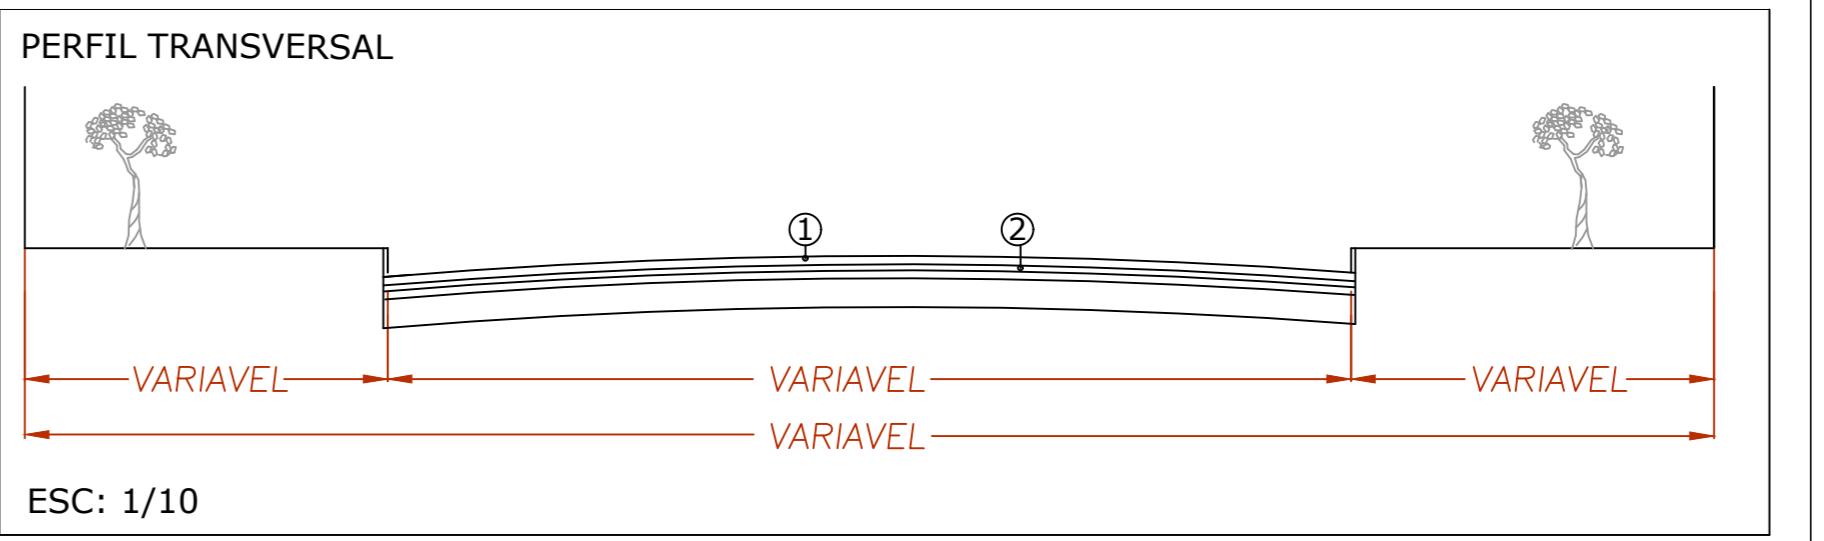


PERFIL TRANSVERSAL  <p>ESC: 1/10</p>		PROJETO DE IMPLANTAÇÃO DE RECAPEAMENTO Nº DA PRANCHA: 2/2 <table border="1" style="width: 100%; border-collapse: collapse;"> <tr> <td style="width: 10%;">LOCALIZAÇÃO</td> <td style="width: 10%;">TIPOLOGIA OCUPAÇÃO</td> <td style="width: 80%;"> OBJETO: RECAPEAMENTO ASFALTICO TIPOLOGIA: INFRAESTRUTURA URBANA </td> </tr> <tr> <td colspan="3">ENDERECO DA OBRA: AV. SAGRADO CORAÇÃO DE JESUS - RESIDENCIAL SOZIO CAPORUSSO</td> </tr> <tr> <td colspan="3">CIDADE: GUARIBA-SP</td> </tr> <tr> <td colspan="3" style="text-align: right;">DECLARO QUE A APROVAÇÃO DO PROJETO NÃO IMPLICA NO RECONHECIMENTO POR PARTE DA PREFEITURA MUNICIPAL D GUARIBA DO DIREITO DE PROPRIEDADE DO TERRENO.</td> </tr> <tr> <td colspan="3" style="text-align: right;">PROPRIETÁRIO: PREFEITURA MUNICIPAL DE GUARIBA CNPJ: 48.664.304/0001-80 CELSO ANTONIO ROMANO PREFEITO MUNICIPAL</td> </tr> <tr> <td colspan="3" style="text-align: right;">AUTOR DO PROJETO ARQUITETÔNICO: RESPONSÁVEL PELA FISCALIZAÇÃO: SIDINEI DA SILVA ENGENHEIRO CIVIL CREA: 5070203579 ART: 2620241215786 TEL: (16) 9 9644-5227 email: eng.sidineisilva@gmail.com</td> </tr> </table> <table border="1" style="width: 100%; border-collapse: collapse;"> <tr> <td style="width: 10%;">SITUAÇÃO SEM ESCALA</td> <td style="width: 90%;"></td> </tr> <tr> <td colspan="2">RECAPEAMENTO ASFALTICO ————— 4.661,14 m²</td> </tr> </table> <table border="1" style="width: 100%; border-collapse: collapse;"> <tr> <td style="width: 10%;">QUADRO DE ÁREAS (m²)</td> <td style="width: 90%;"></td> </tr> <tr> <td colspan="2"> LOCAL DA OBRA TRECHO EXTENSÃO LARGURA AREA RUA AREA BALÃO AREA TOTAL AV. SAGRADO CORAÇÃO DE JESUS RUA NELLO PETRINI COM RUA JOSE MAZZI 217,04 m 7,70 m / 7,90 m 1.665,42 m² ----- 1.665,42 m² RUA LUIZ MARAFÃO AV. RIBEIRÃO PRETO COM AV. SAGRADO CORAÇÃO DE JESUS 111,17 m 7,70 m 657,06 m² 289,33 m² 946,39 m² AV. SAGRADO CORAÇÃO DE JESUS AV. JOÃO BALDAN COM AV. MARIO LOURENÇO PETRINI NETO 157,62 m 2,50 m 394,07 m² ----- 394,07 m² RUA SÃO PEDRO AV. SANTO ANTONIO COM AV. PRINCESA IZABEL 210,06 m 7,30 m / 7,70 m 1.655,26 m² ----- 1.655,26 m² TOTAL 4.661,14 m² </td> </tr> </table> <table border="1" style="width: 100%; border-collapse: collapse;"> <tr> <td style="width: 10%;">RESERVADO PARA USO DA P.M.G</td> <td style="width: 90%; text-align: center;"> PROJETO APROVADO Responsável técnico _____ Processo nº.: _____ / _____ Alvará nº.: _____ / _____ Lavrado A: _____ / _____ Prescreve A: _____ / _____ Pelo Setor Competente _____ </td> </tr> </table>	LOCALIZAÇÃO	TIPOLOGIA OCUPAÇÃO	OBJETO: RECAPEAMENTO ASFALTICO TIPOLOGIA: INFRAESTRUTURA URBANA	ENDERECO DA OBRA: AV. SAGRADO CORAÇÃO DE JESUS - RESIDENCIAL SOZIO CAPORUSSO			CIDADE: GUARIBA-SP			DECLARO QUE A APROVAÇÃO DO PROJETO NÃO IMPLICA NO RECONHECIMENTO POR PARTE DA PREFEITURA MUNICIPAL D GUARIBA DO DIREITO DE PROPRIEDADE DO TERRENO.			PROPRIETÁRIO: PREFEITURA MUNICIPAL DE GUARIBA CNPJ: 48.664.304/0001-80 CELSO ANTONIO ROMANO PREFEITO MUNICIPAL			AUTOR DO PROJETO ARQUITETÔNICO: RESPONSÁVEL PELA FISCALIZAÇÃO: SIDINEI DA SILVA ENGENHEIRO CIVIL CREA: 5070203579 ART: 2620241215786 TEL: (16) 9 9644-5227 email: eng.sidineisilva@gmail.com			SITUAÇÃO SEM ESCALA		RECAPEAMENTO ASFALTICO ————— 4.661,14 m ²		QUADRO DE ÁREAS (m ²)		LOCAL DA OBRA TRECHO EXTENSÃO LARGURA AREA RUA AREA BALÃO AREA TOTAL AV. SAGRADO CORAÇÃO DE JESUS RUA NELLO PETRINI COM RUA JOSE MAZZI 217,04 m 7,70 m / 7,90 m 1.665,42 m ² ----- 1.665,42 m ² RUA LUIZ MARAFÃO AV. RIBEIRÃO PRETO COM AV. SAGRADO CORAÇÃO DE JESUS 111,17 m 7,70 m 657,06 m ² 289,33 m ² 946,39 m ² AV. SAGRADO CORAÇÃO DE JESUS AV. JOÃO BALDAN COM AV. MARIO LOURENÇO PETRINI NETO 157,62 m 2,50 m 394,07 m ² ----- 394,07 m ² RUA SÃO PEDRO AV. SANTO ANTONIO COM AV. PRINCESA IZABEL 210,06 m 7,30 m / 7,70 m 1.655,26 m ² ----- 1.655,26 m ² TOTAL 4.661,14 m ²		RESERVADO PARA USO DA P.M.G	PROJETO APROVADO Responsável técnico _____ Processo nº.: _____ / _____ Alvará nº.: _____ / _____ Lavrado A: _____ / _____ Prescreve A: _____ / _____ Pelo Setor Competente _____
LOCALIZAÇÃO	TIPOLOGIA OCUPAÇÃO	OBJETO: RECAPEAMENTO ASFALTICO TIPOLOGIA: INFRAESTRUTURA URBANA																												
ENDERECO DA OBRA: AV. SAGRADO CORAÇÃO DE JESUS - RESIDENCIAL SOZIO CAPORUSSO																														
CIDADE: GUARIBA-SP																														
DECLARO QUE A APROVAÇÃO DO PROJETO NÃO IMPLICA NO RECONHECIMENTO POR PARTE DA PREFEITURA MUNICIPAL D GUARIBA DO DIREITO DE PROPRIEDADE DO TERRENO.																														
PROPRIETÁRIO: PREFEITURA MUNICIPAL DE GUARIBA CNPJ: 48.664.304/0001-80 CELSO ANTONIO ROMANO PREFEITO MUNICIPAL																														
AUTOR DO PROJETO ARQUITETÔNICO: RESPONSÁVEL PELA FISCALIZAÇÃO: SIDINEI DA SILVA ENGENHEIRO CIVIL CREA: 5070203579 ART: 2620241215786 TEL: (16) 9 9644-5227 email: eng.sidineisilva@gmail.com																														
SITUAÇÃO SEM ESCALA																														
RECAPEAMENTO ASFALTICO ————— 4.661,14 m ²																														
QUADRO DE ÁREAS (m ²)																														
LOCAL DA OBRA TRECHO EXTENSÃO LARGURA AREA RUA AREA BALÃO AREA TOTAL AV. SAGRADO CORAÇÃO DE JESUS RUA NELLO PETRINI COM RUA JOSE MAZZI 217,04 m 7,70 m / 7,90 m 1.665,42 m ² ----- 1.665,42 m ² RUA LUIZ MARAFÃO AV. RIBEIRÃO PRETO COM AV. SAGRADO CORAÇÃO DE JESUS 111,17 m 7,70 m 657,06 m ² 289,33 m ² 946,39 m ² AV. SAGRADO CORAÇÃO DE JESUS AV. JOÃO BALDAN COM AV. MARIO LOURENÇO PETRINI NETO 157,62 m 2,50 m 394,07 m ² ----- 394,07 m ² RUA SÃO PEDRO AV. SANTO ANTONIO COM AV. PRINCESA IZABEL 210,06 m 7,30 m / 7,70 m 1.655,26 m ² ----- 1.655,26 m ² TOTAL 4.661,14 m ²																														
RESERVADO PARA USO DA P.M.G	PROJETO APROVADO Responsável técnico _____ Processo nº.: _____ / _____ Alvará nº.: _____ / _____ Lavrado A: _____ / _____ Prescreve A: _____ / _____ Pelo Setor Competente _____																													