




RESUMO DO PAVIMENTO						
LOCAL DA OBRA	TRECHO	EXTENSÃO	LARGURA	ÁREA RUA	ÁREA BAIXO	ÁREA TOTAL
AV. RIBEIRÃO PRETO	RUA JOSE MAZZI COM RUA PREF. SEBASTIÃO DUARTE VARELLA	511,36 m	5,50m	6,477,52 m ²	0,00 m ²	6,477,52 m ²
RUA RAMIRO SÁENZ RODRIGES	RUA FRANCISCO MARIANO COM AV. ATLÍLIO OLIVEIRA	196,57 m	7,55 m / 7,70m	1,146,32 m ²	129,35 m ²	1,275,67 m ²
AV. DEZ DE JULHO	AV. DEZ DE ABRIL COM AV. VICTOR VALENTE DE OLIVEIRA	260,14 m	7,60m	2,155,59 m ²	0,00 m ²	2,155,59 m ²
AV. JOÃO PAULO II	RUA TUFIC JOSE ABUMUSSEI COM RUA RUI BARBOSA	175,50 m	7,40 m / 7,70m	1,202,65 m ²	166,24 m ²	1,368,89 m ²
TOTAL						11,377,65 m²

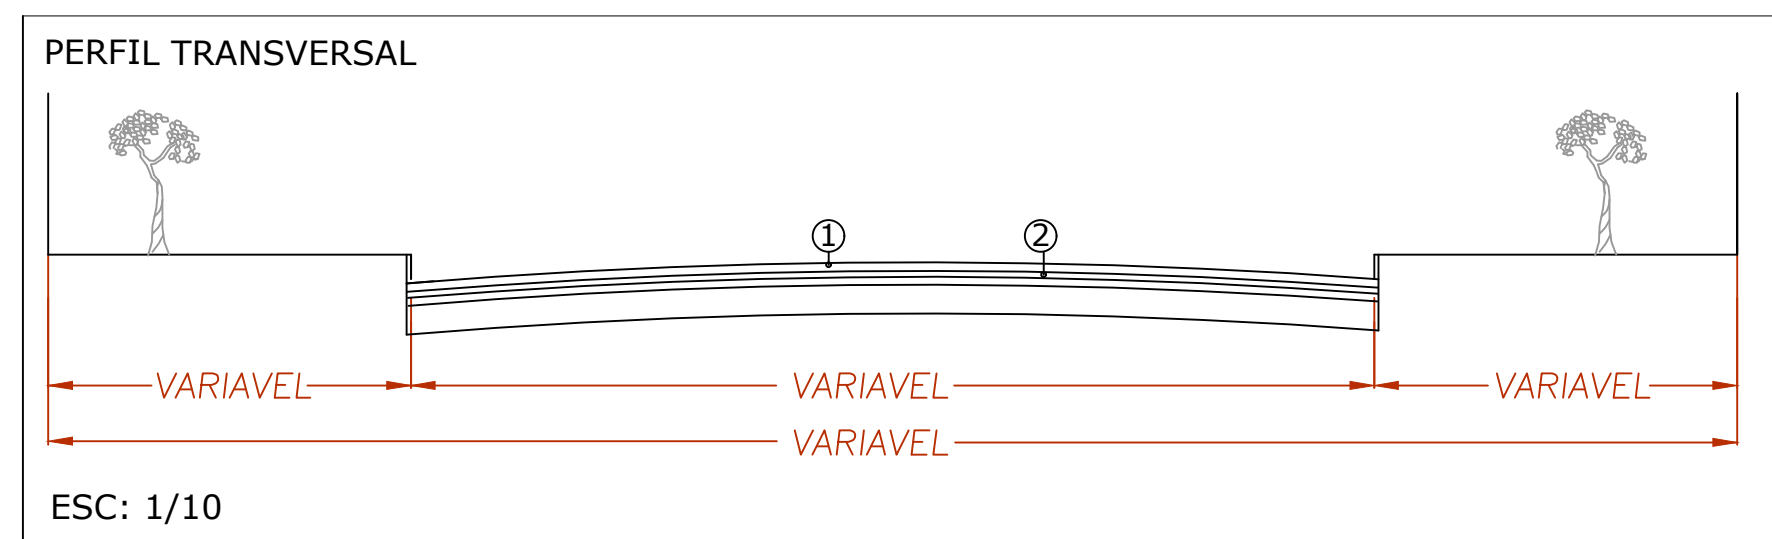

LEGENDA

 RECAPE

 GUIA

1	CAPA ASFALTICA EM CBUQ	3,00 cm
2	REGULARIZAÇÃO EM (CBUQ)	

[illegible]